



i.11b POLIGONO LAS MARISMAS

i.11a NÚCLEO URBANO

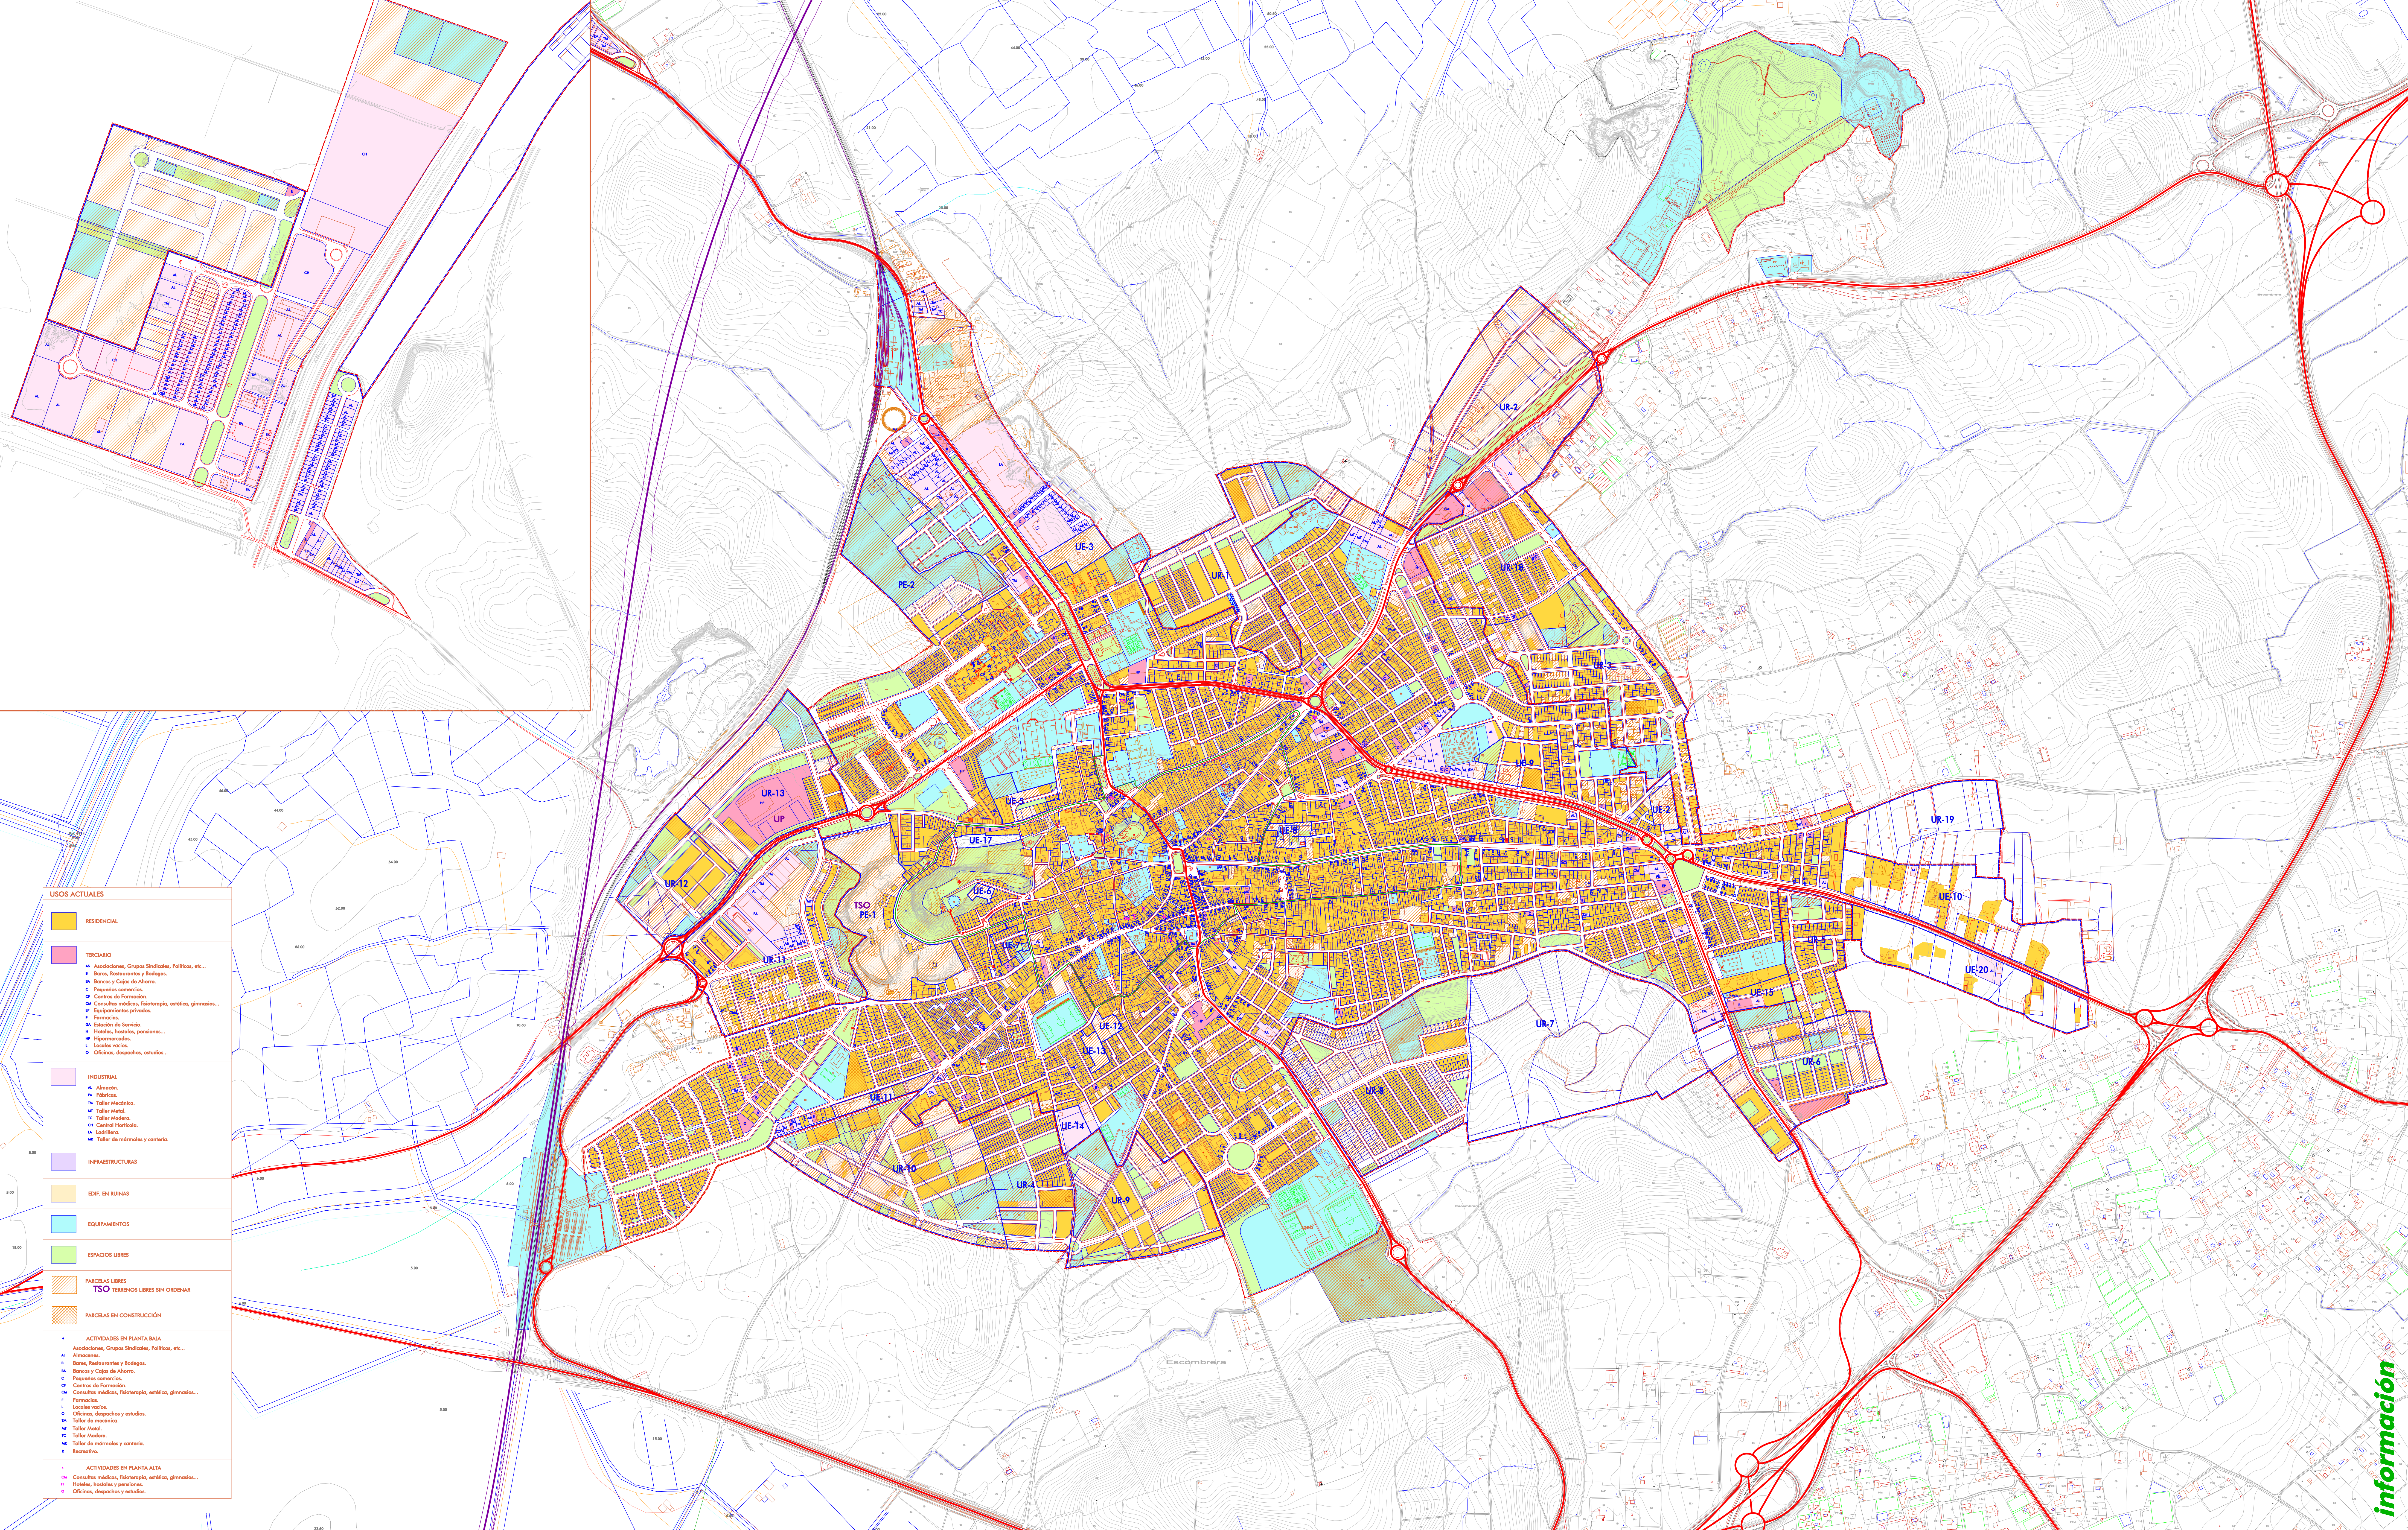

USOS ACTUALES

RESIDENCIAL	<ul style="list-style-type: none"> Asociaciones, Grupos Sindicales, Políticos, etc... Bares, Restaurantes y Bodegas Boncos y Cajas de Ahorro Pequeñas comercios Centros de Formación Consultas médicas, fisioterapia, estética, gimnasios... Equipamientos privados Farmacias Servicios de Servicios Hotels, hostales, pensiones... Tipógrafos Centros de ocio Oficinas, despachos, estudios...
INDUSTRIAL	<ul style="list-style-type: none"> Almacén Fábricas Taller Mecánico Taller Metal Taller de maquinaria y contorno Ladrillos Taller de molinos y contorno
INFRAESTRUCTURAS	
EDIF. EN RUINAS	
EQUIPAMENTOS	
ESPACIOS LIBRES	
PARCELAS LIBRES	
TSO	TERRENOS LIBRES SIN ORDENAR
PARCELAS EN CONSTRUCCIÓN	
ACTIVIDADES EN PLANTA BAJA	<ul style="list-style-type: none"> Asociaciones, Grupos Sindicales, Políticos, etc... Almacén Bares, Restaurantes y Bodegas Boncos y Cajas de Ahorro Pequeñas comercios Centros de Formación Consultas médicas, fisioterapia, estética, gimnasios... Farmacias Gimnasios Oficinas, despachos y estudios Taller de maquinaria y contorno Taller Metal Taller de molinos y contorno Recreo
ACTIVIDADES EN PLANTA ALTA	<ul style="list-style-type: none"> Consultas médicas, fisioterapia, estética, gimnasios... Hotels, hostales y pensiones Oficinas, despachos y estudios

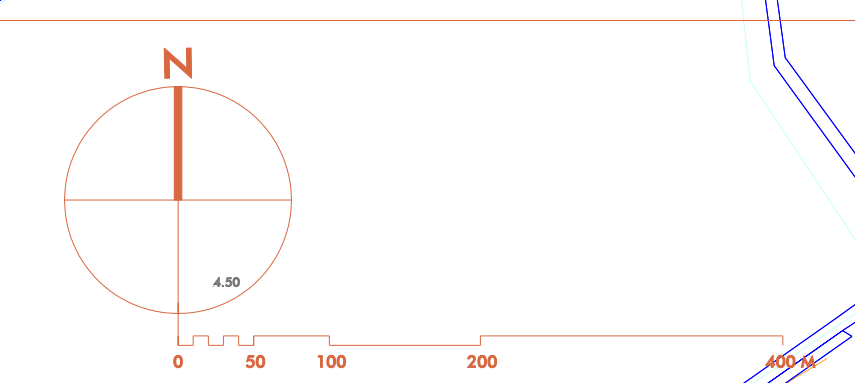

información

AYUNTAMIENTO DE LEBRIJA

PLAN GENERAL DE ORDENACIÓN URBANÍSTICA

NÚCLEO URBANO Y POLIGONO INDUSTRIAL LAS MARISMAS

USOS ACTUALES

i.11

DOCUMENTO PARA APROBACIÓN PRELIMINAR DE ORDENACIÓN URBANÍSTICA DE LEBRIJA. PLAN GENERAL DE ORDENACIÓN URBANÍSTICA DE LEBRIJA.

FECHA DE REDACCIÓN: DIC 2014

FECHA DE APROBACIÓN: 07-09-2009

FECHA DE APROBACIÓN PROVISIONAL 1: 30-04-2014

FECHA DE APROBACIÓN DEFINITIVA: 28-03-2015

REDACCIÓN: ALFREDO JIMÉNEZ AGÜERA / ARQUITECTO

PLANO NÚMERO: i.11

ESCALA: 1:50.000