


FIJACIÓN DEL CARÁCTER DE ORDENACIÓN ESTRUCTURAL (E), O PORMENORIZADA (P) DE LAS DETERMINACIONES

**SERVIDUMBRES AERONÁUTICAS DEL AEROPUERTO DE JEREZ**

SERVIDUMBRES DE OPERACIÓN DE LAS AERONAVES (SERVIDUMBRES EN TRAMITACIÓN)

- LIMITE APROXIMACIÓN INTERMEDIA NDB RWY 20 ALTITUD 469 m
- LIMITE APROXIMACIÓN FINAL NDB RWY 20 ALTITUD 244 m
- LIMITE APROXIMACIÓN INTERMEDIA VOR RWY 20 ALTITUD 469 m
- LIMITE APROXIMACIÓN FINAL VOR RWY 20 ALTITUD 244 m
- LIMITE APROXIMACIÓN INTERMEDIA ILS Z RWY 20 ALTITUD 469 m
- LIMITE APROXIMACIÓN INTERMEDIA ILS Y RWY 20 ALTITUD 469 m
- LIMITE APROXIMACIÓN FINAL ILS Z RWY 20 ALTITUD 202 m
- LIMITE APROXIMACIÓN FRUSTRADA VOR RWY 20 PENDIENTE 2,5 % DESDE 104 m HASTA 410 m

Curvas de nivel  
Límite términos municipales

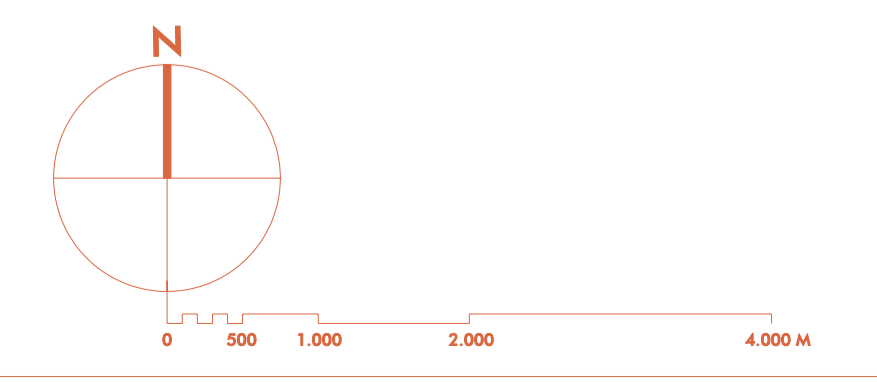

DILIGENCIA: Para hacer constar que el PLAN GENERAL DE ORDENACIÓN URBANÍSTICA DE LEBRIJA ha sido APROBADO PROVISIONALMENTE 2 por el Pleno de este Ayuntamiento, en sesión celebrada el día 18 de diciembre de 2014.  
EL SECRETARIO



DOCUMENTO PARA APROBACIÓN PROVISIONAL 2  
FECHA DE REDACCIÓN: DIC 2014

TRAMITACIÓN:  
AVANCE: 07-09-2009  
APROBACIÓN INICIAL: 28-11-2012  
APROBACIÓN PROVISIONAL 1: 29-04-2014  
APROBACIÓN PROVISIONAL 2:  
APROBACIÓN DEFINITIVA:

REDACCIÓN:  
ALFREDO LINARES AGÜERA / ARQUITECTO



AYUNTAMIENTO DE LEBRIJA

**P G O U**

PLAN GENERAL DE ORDENACIÓN URBANÍSTICA

PLANOS DE ORDENACIÓN

TERRITORIO MUNICIPAL / SERVIDUMBRES AERONÁUTICAS

**SERVIDUMBRES DE OPERACIÓN DE AERONAVES**

PLANO NÚMERO **0.21**

ESCALA: 1/50.000

ordenación