

ESTRUCTURA GENERAL


- 1. SISTEMAS GENERALES**
- ESPACIOS LIBRES
 - PARQUE URBANO
 - RECINTO VERDE
 - PARQUE PERIURBANO O RURAL
 - PROTECCIÓN DE PATRIMONIO, DE MANEJO DEL RURAL O DE BOSQUES
 - EQUIPAMIENTOS
 - DEPORTIVO
 - EDUCATIVO
 - SERVICIOS DE TIEMPO LIBRE PÚBLICO Y SOCIAL
 - EQUIPAMIENTO GÉNERICO
 - SERVICIOS
 - ALBERGUE
 - GUARDIA CIVIL, POLICÍA
 - SERVICIOS DE TRANSPORTES
 - SERVICIOS E INFRAESTRUCTURAS
 - COMERCIO
 - TANATORIO
 - SISTEMA GENERAL FERROVIARIO

- 2. CALIFICACIÓN: USOS GLOBALES**
- ÁREAS HOMOGÉNEAS DE USO GLOBAL EN NÚCLEO URBANO EXISTENTE**
- R-CH** CENTRO HISTÓRICO (100-150 m²/ha) R-CH: 1,00
 - R-EX** EXTENSIÓN AL CERCAJO (100-150 m²/ha) R-EX: 0,65
 - R-AP** EXTENSIÓN AL PERIURBANO (175 m²/ha) R-AP: 1,30
 - R-N** EXTENSIÓN PLAN INCORPORADO (densidad según P.I. R-N: P.I.)
- INDUSTRIAL**
- I-EX** EXTENSIÓN INDUSTRIAL (I-EX: 0,70)
 - I-N** EXTENSIÓN PLAN INCORPORADO (I-N: P.I.)

- USOS GLOBALES**
- ZONAS HOMOGÉNEAS DE USO GLOBAL EN ÁREAS DE REFORMA INTERIOR DE SÚMOS**
- R-AD1** RES. ALTA DENSIDAD (100-175 m²/ha) R-AD1: 0,70
 - R-MD1** RES. MEDIA BAJA DENSIDAD (115-130 m²/ha) R-MD1: 0,65
 - R-BD1** RES. BAJA DENSIDAD (115-130 m²/ha) R-BD1: 0,55
 - R-AD2** RES. ALTA DENSIDAD (100-175 m²/ha) R-AD2: 0,70
 - R-MD2** RES. MEDIA BAJA DENSIDAD (115-130 m²/ha) R-MD2: 0,65
 - R-BD2** RES. BAJA DENSIDAD (115-130 m²/ha) R-BD2: 0,55

- USOS GLOBALES**
- ZONAS HOMOGÉNEAS DE USO GLOBAL EN NUEVOS DESARROLLOS DE SÚMOS**
- R-MD2** RES. MEDIA BAJA DENSIDAD (115-130 m²/ha) R-MD2: 0,65
 - R-MD1** RES. MEDIA BAJA DENSIDAD (115-130 m²/ha) R-MD1: 0,65
 - R-BD2** RES. BAJA DENSIDAD (115-130 m²/ha) R-BD2: 0,55
- INDUSTRIAL**
- T** TERCIARIO (T: 0,60)
 - I** INDUSTRIAL (I: 0,65)

- USOS GLOBALES INCOMPATIBLES EN SÚMOS**
- INDUSTRIAL INCOMPATIBLE
 - RESIDENCIAL INCOMPATIBLE
- DATOS ADICIONALES DEL PLANO:**
- Suelo urbano
 - Suelo urbanizable
 - Correos Históricos (Decreto 14/1985)
 - Lin. arqueológicas
 - Perforaciones urbanísticas
 - LÍM y Áreas E. Superior en SÚMOS
 - Carreteras en SÚMOS
 - Áreas en SÚMOS
 - Creos ambientales

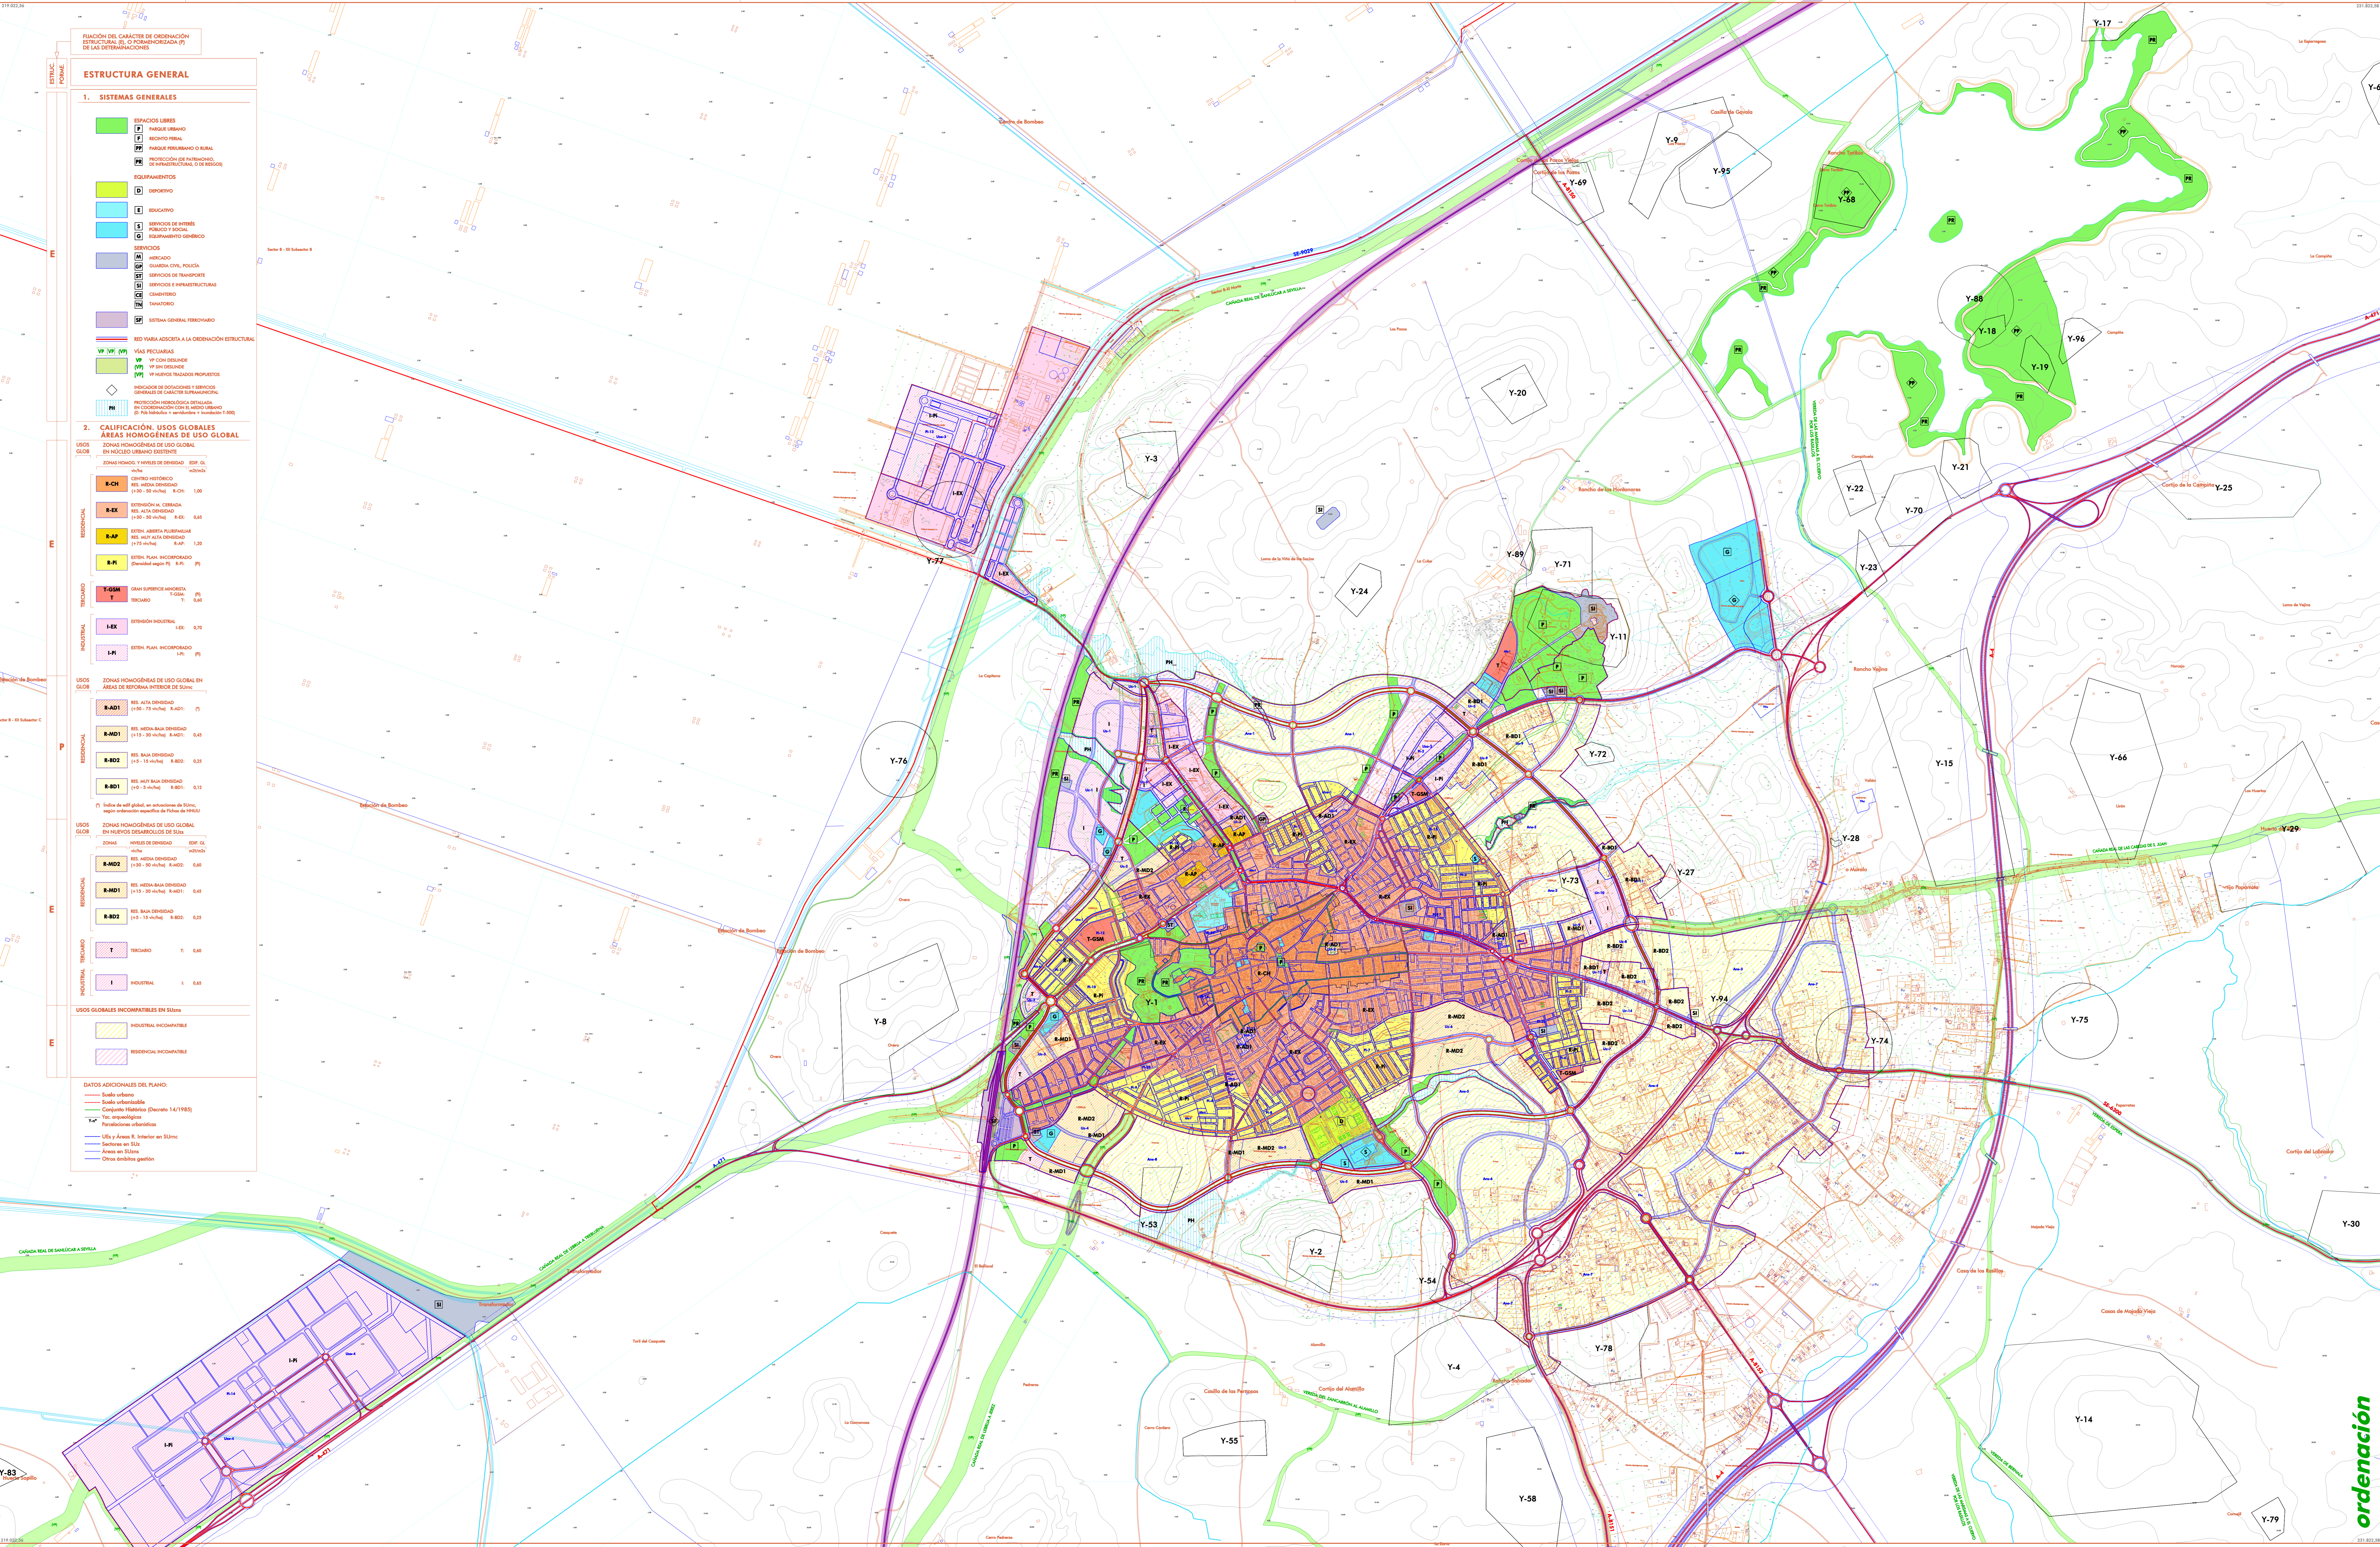

DELEGACIÓN. Para hacer constar que el PLAN GENERAL DE ORDENACIÓN URBANÍSTICA DE LEBRILJA ha sido PROVISIONALMENTE 2 por el Pleno de este Ayuntamiento, en su sesión celebrada el 16 de diciembre de 2014.

DOCUMENTO PARA APROBACIÓN PROVISIONAL 2. PLAN DE ORDENACIÓN URBANÍSTICA DE LEBRILJA. APROBACIÓN PROVISIONAL 1. 28/11/2014. APROBACIÓN PROVISIONAL 2. 17/04/2014. RESOLUCIÓN: 1/2014.

AYUNTAMIENTO DE LEBRILJA
PLAN GENERAL DE ORDENACIÓN URBANÍSTICA
PLANOS DE ORDENACIÓN
NÚCLEO URBANO Y ENTORNO
ESTRUCTURA GENERAL. USOS GLOBALES o.5

Junta de Andalucía
Consejería de Urbanismo y Ordenación del Territorio

ALFREDO LINARES AGÜERA / ARQUITECTO

ESCALA: 1/10.000